



COUPE LONGITUDINALE A-A ECH : 1/200

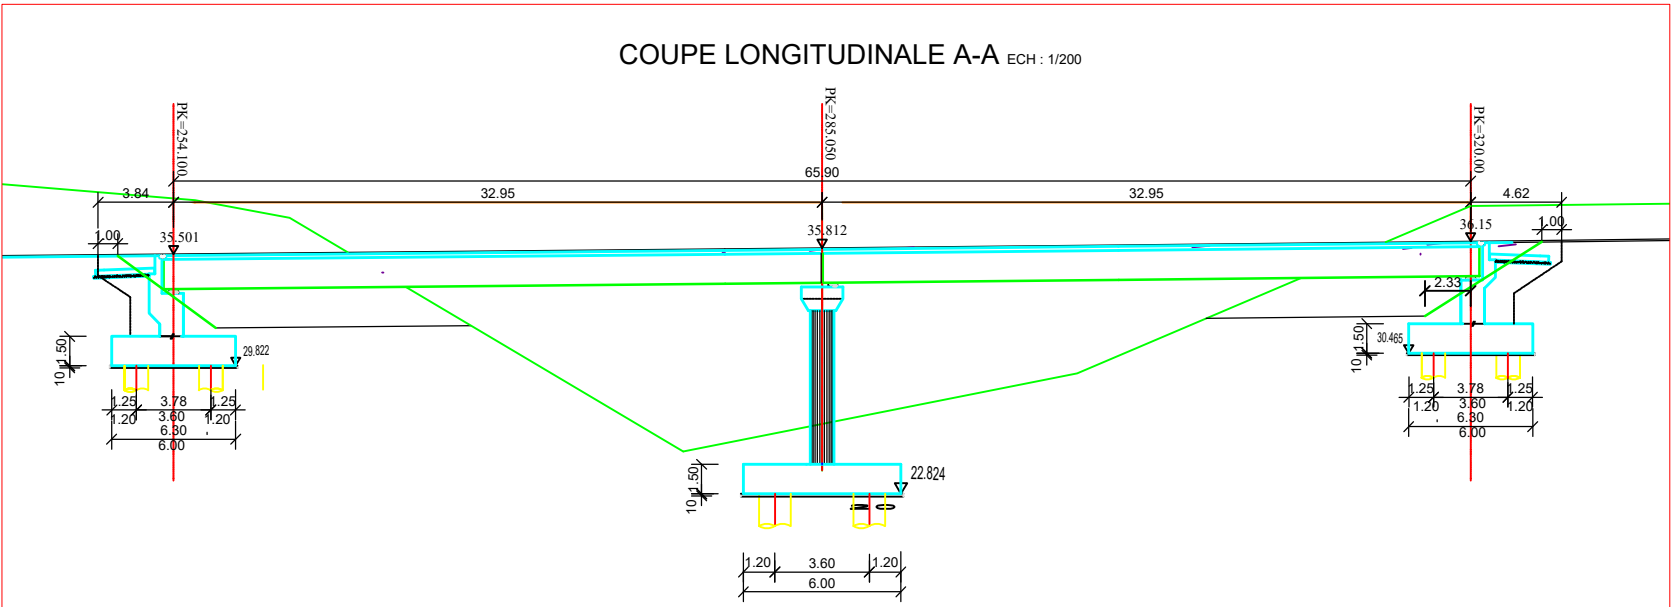

COUPE TRANSVERSALE B-B ECH1/100

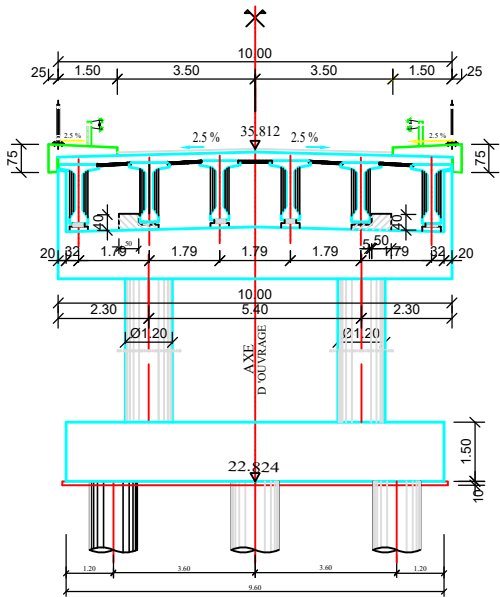

VUE EN PLAN ECH : 1/200

