


ELEVATION A-A ECH : 1/200

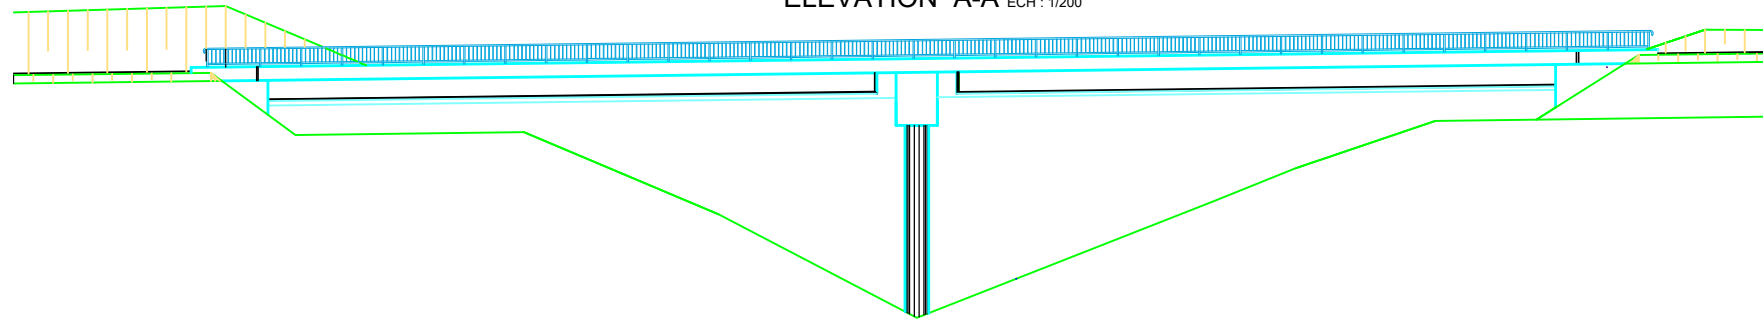

COUPE LONGITUDINALE A-A ECH : 1/200

