




VUE EN ELEVATION ECH : 1/100

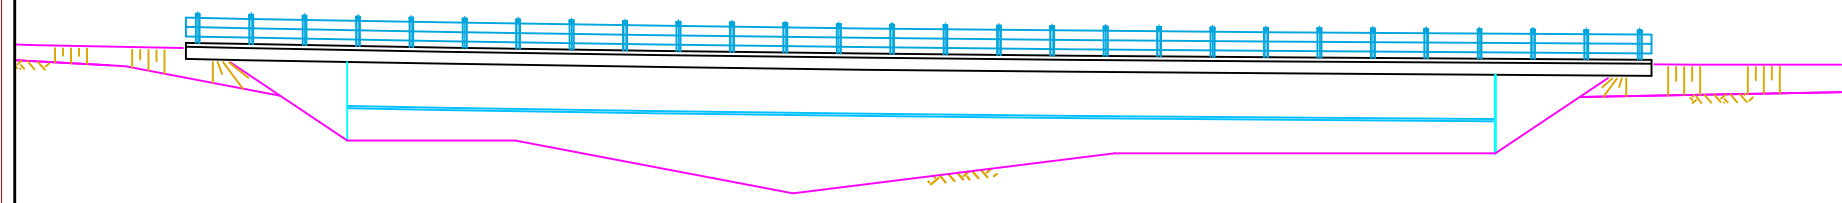


COUPE LONGITUDINALE ECH : 1/100

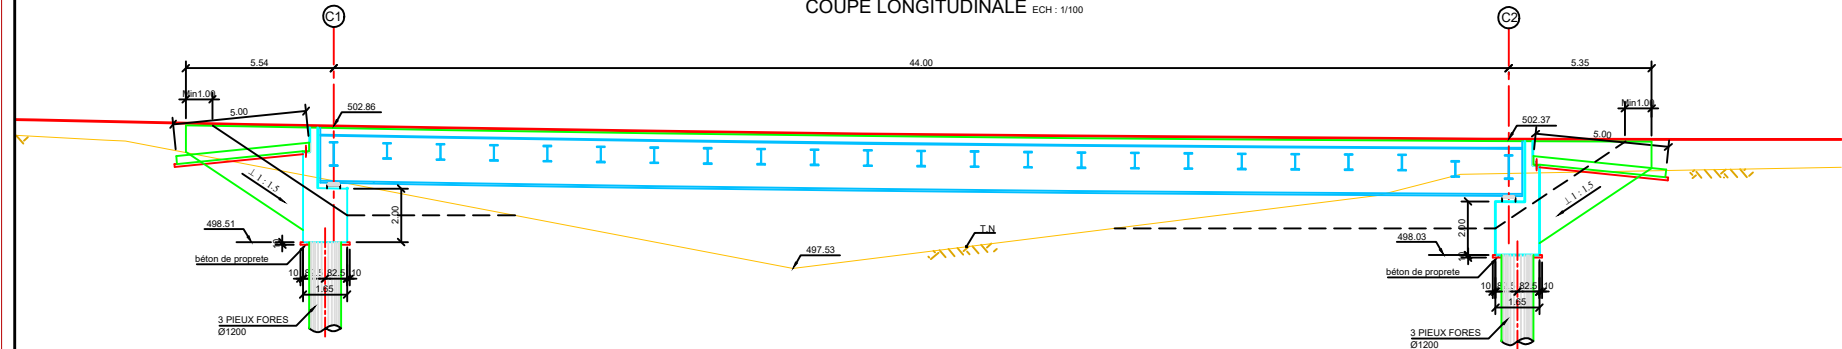


VUE EN PLAN ECH : 1/100

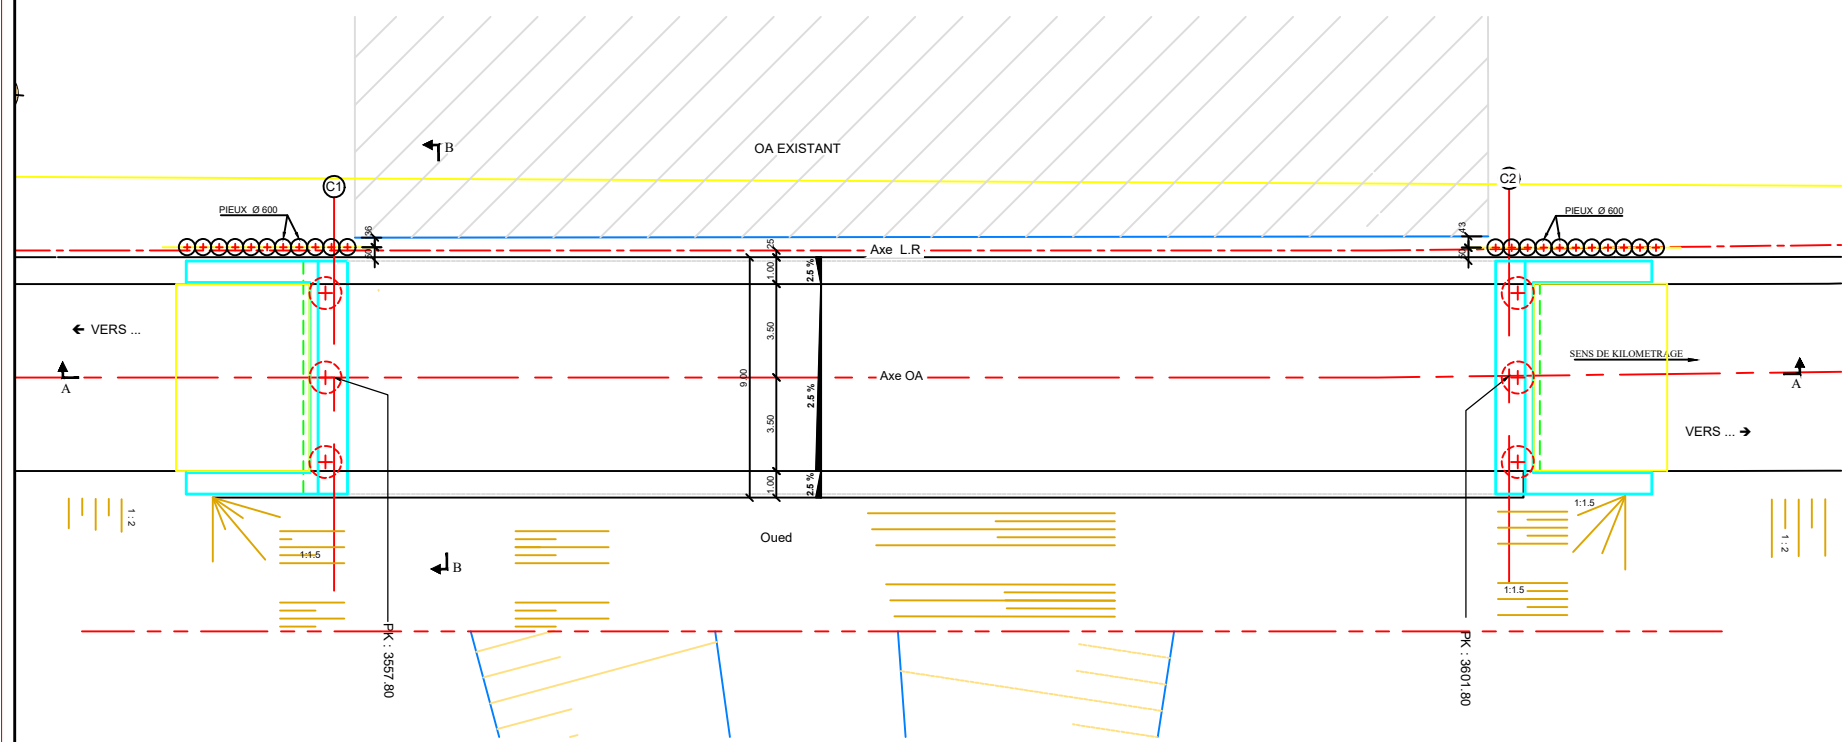


COUPE SUR CULEE C1.(B-B) ECH : 1/50

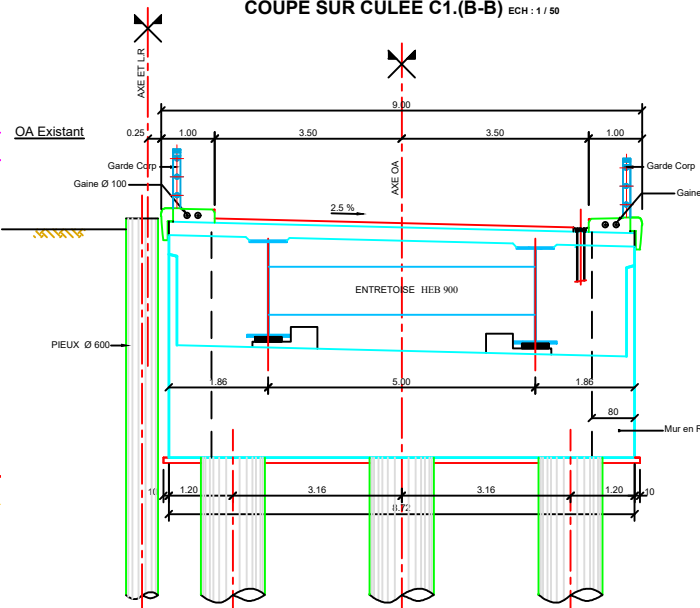


DETAIL CULEE C1 ECH : 1/50

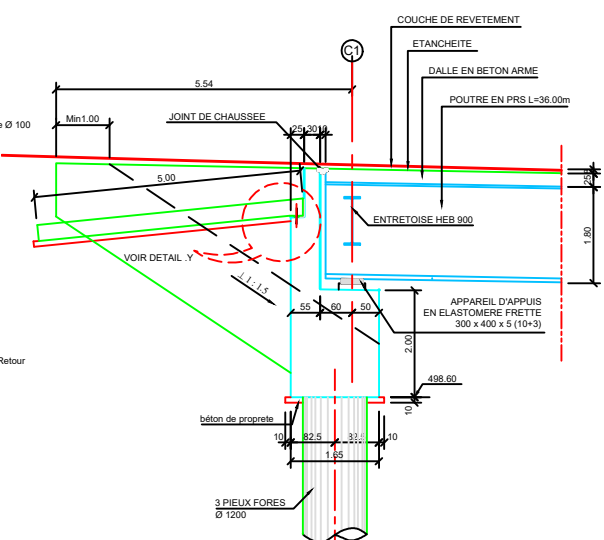


DETAIL AVALOIR ECH : 1/25

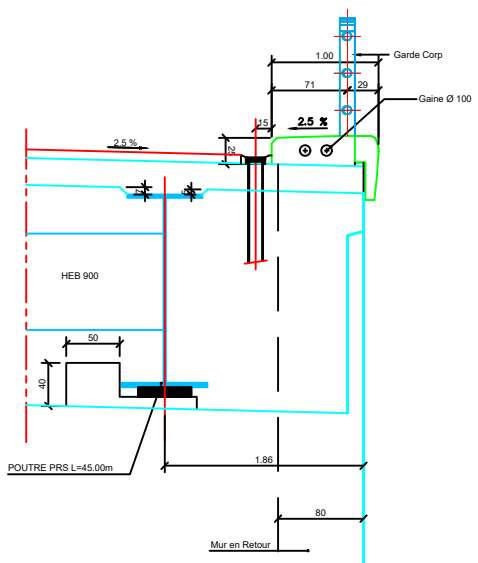

DETAIL 'Y' DALLE DE TRANSITION ECH : 1/10

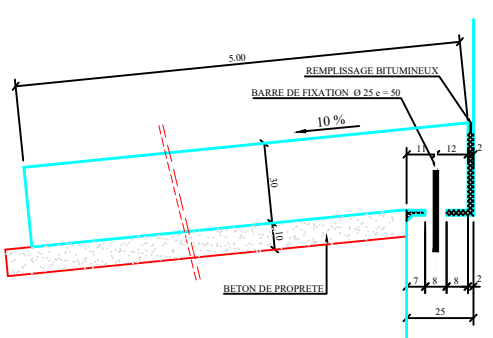

VUE EN PLAN ECH : 1/10

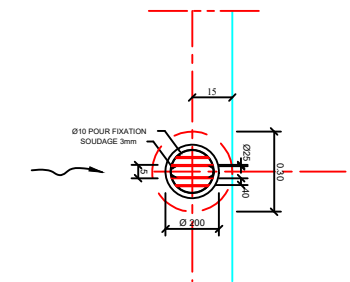

DETAIL POUTRE PRS ECH : 1/25

