



VUE EN ELEVATION ECH : 1/200

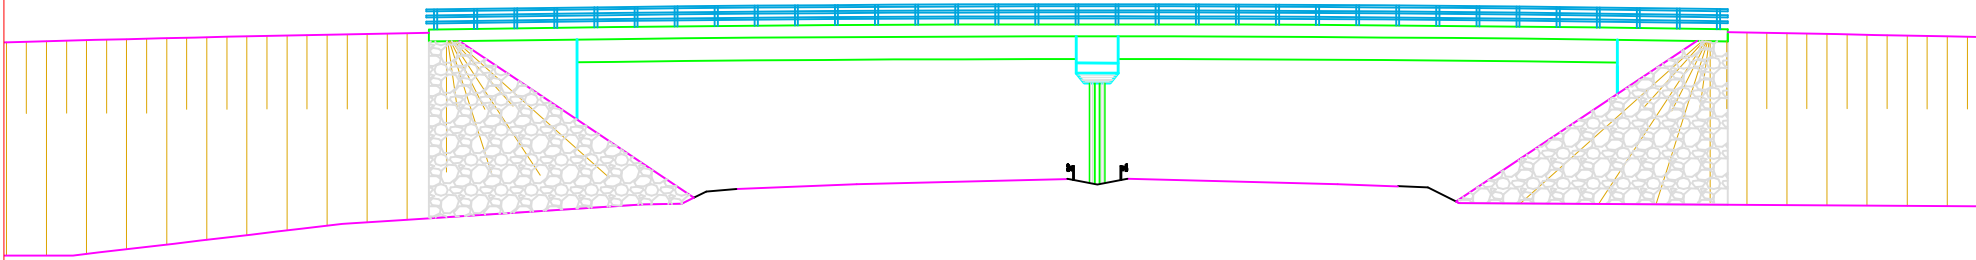

COUPE LONGITUDinale A-A ECH : 1/200

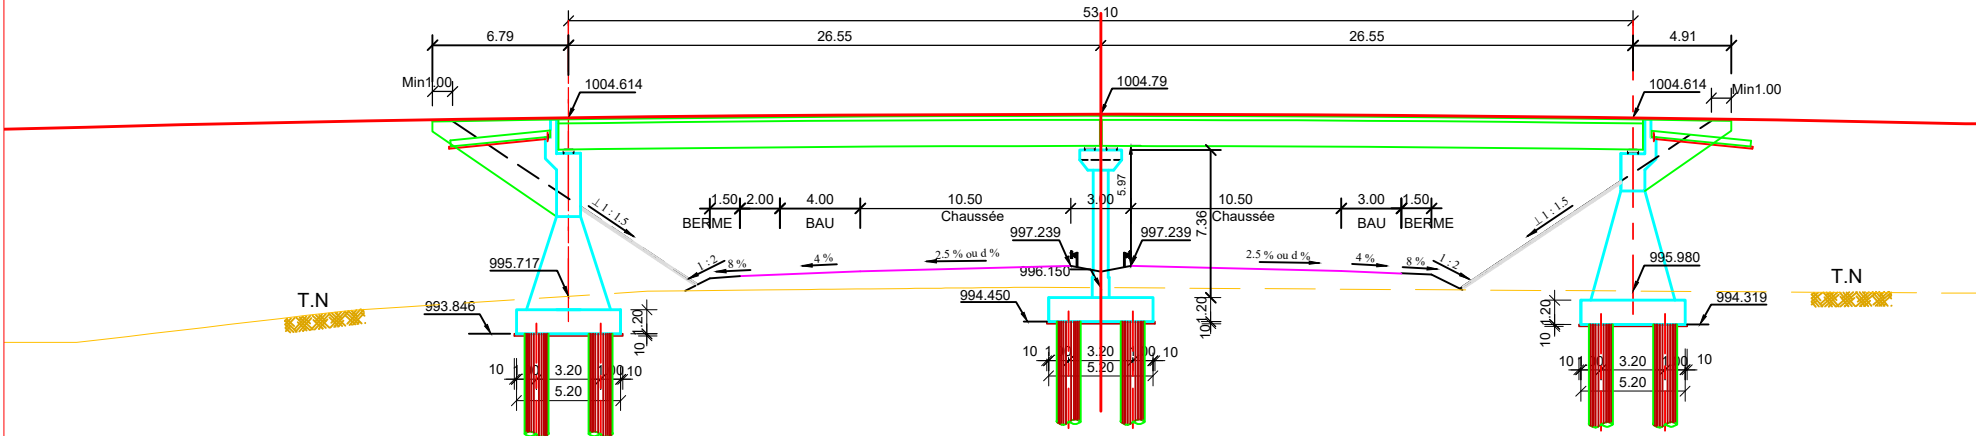

VUE EN PLAN ECH : 1/200

