




ELEVATION C - C    ECH : 1 / 100

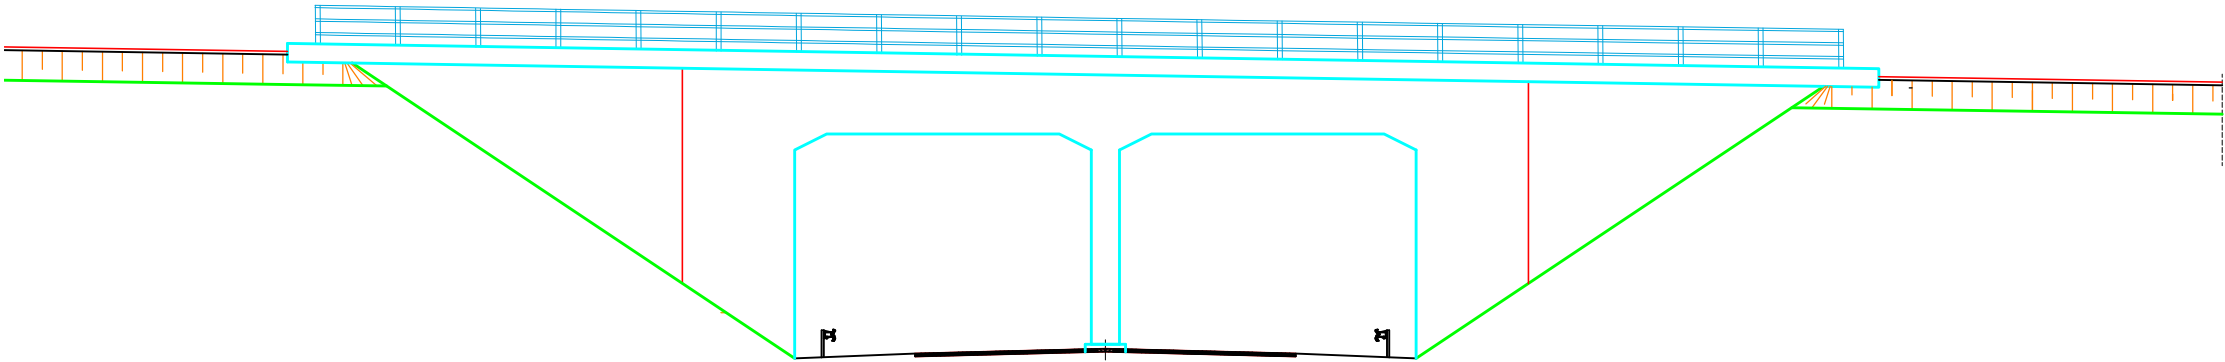


COUPE TRANSVERSALE B - B    ECH : 1 / 100

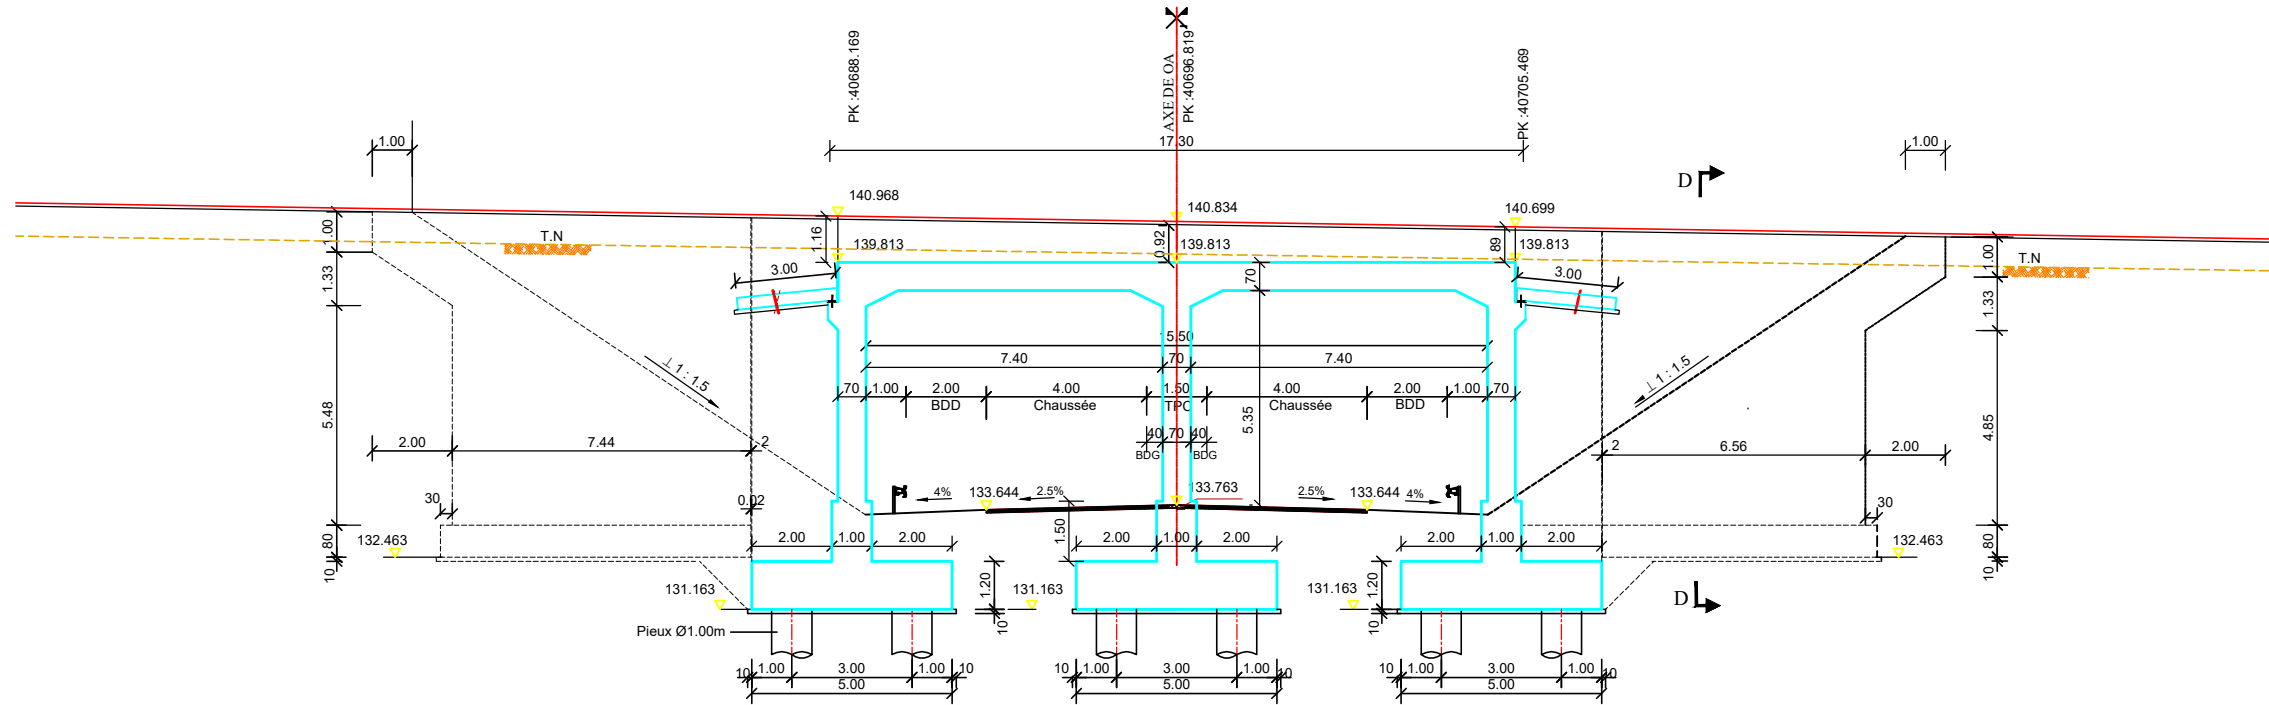

DETAIL 'Y' DALLE DE TRANSITION    ECH : 1/10

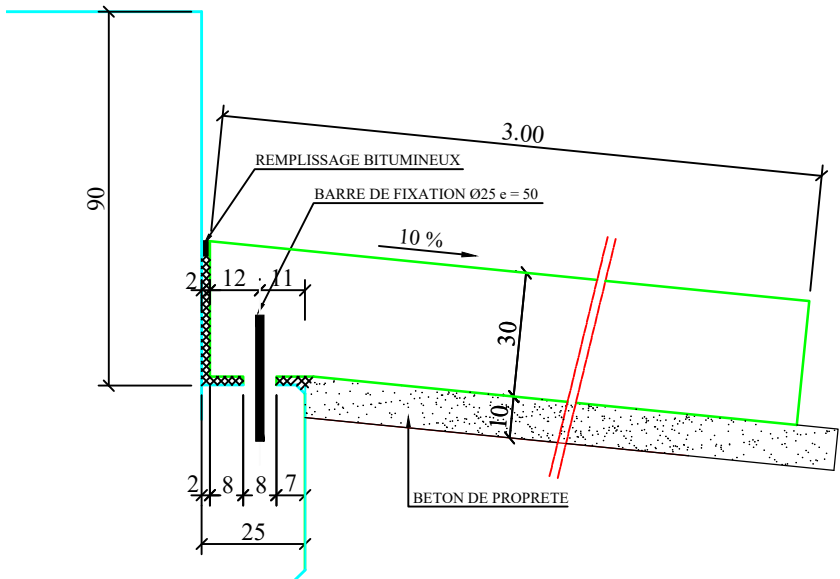

DETAIL "X" CORNICHE-BN4    ECH : 1/25

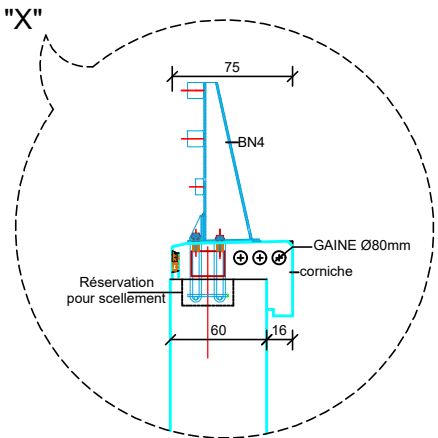

MUR COUPE D-D    ECH : 1/100

